

2-2-10号地

3(4)LDK

+納戸
+ウォークインクローゼット


敷地面積／
249.85㎡(約75.57坪)
延床面積／
105.50㎡(約31.91坪)
1階床面積／56.00㎡(約16.94坪)
2階床面積／49.50㎡(約14.97坪)

※延床面積の坪数は1階・2階それぞれで小数点第3位以下を切り捨てた数値の合計値となります。

■床色：ハードメープル
■扉色：ホワイトアッシュ



フレキシブルな間取りや各所に設置した大型収納など ゆとりと開放感のあふれる角地プラン

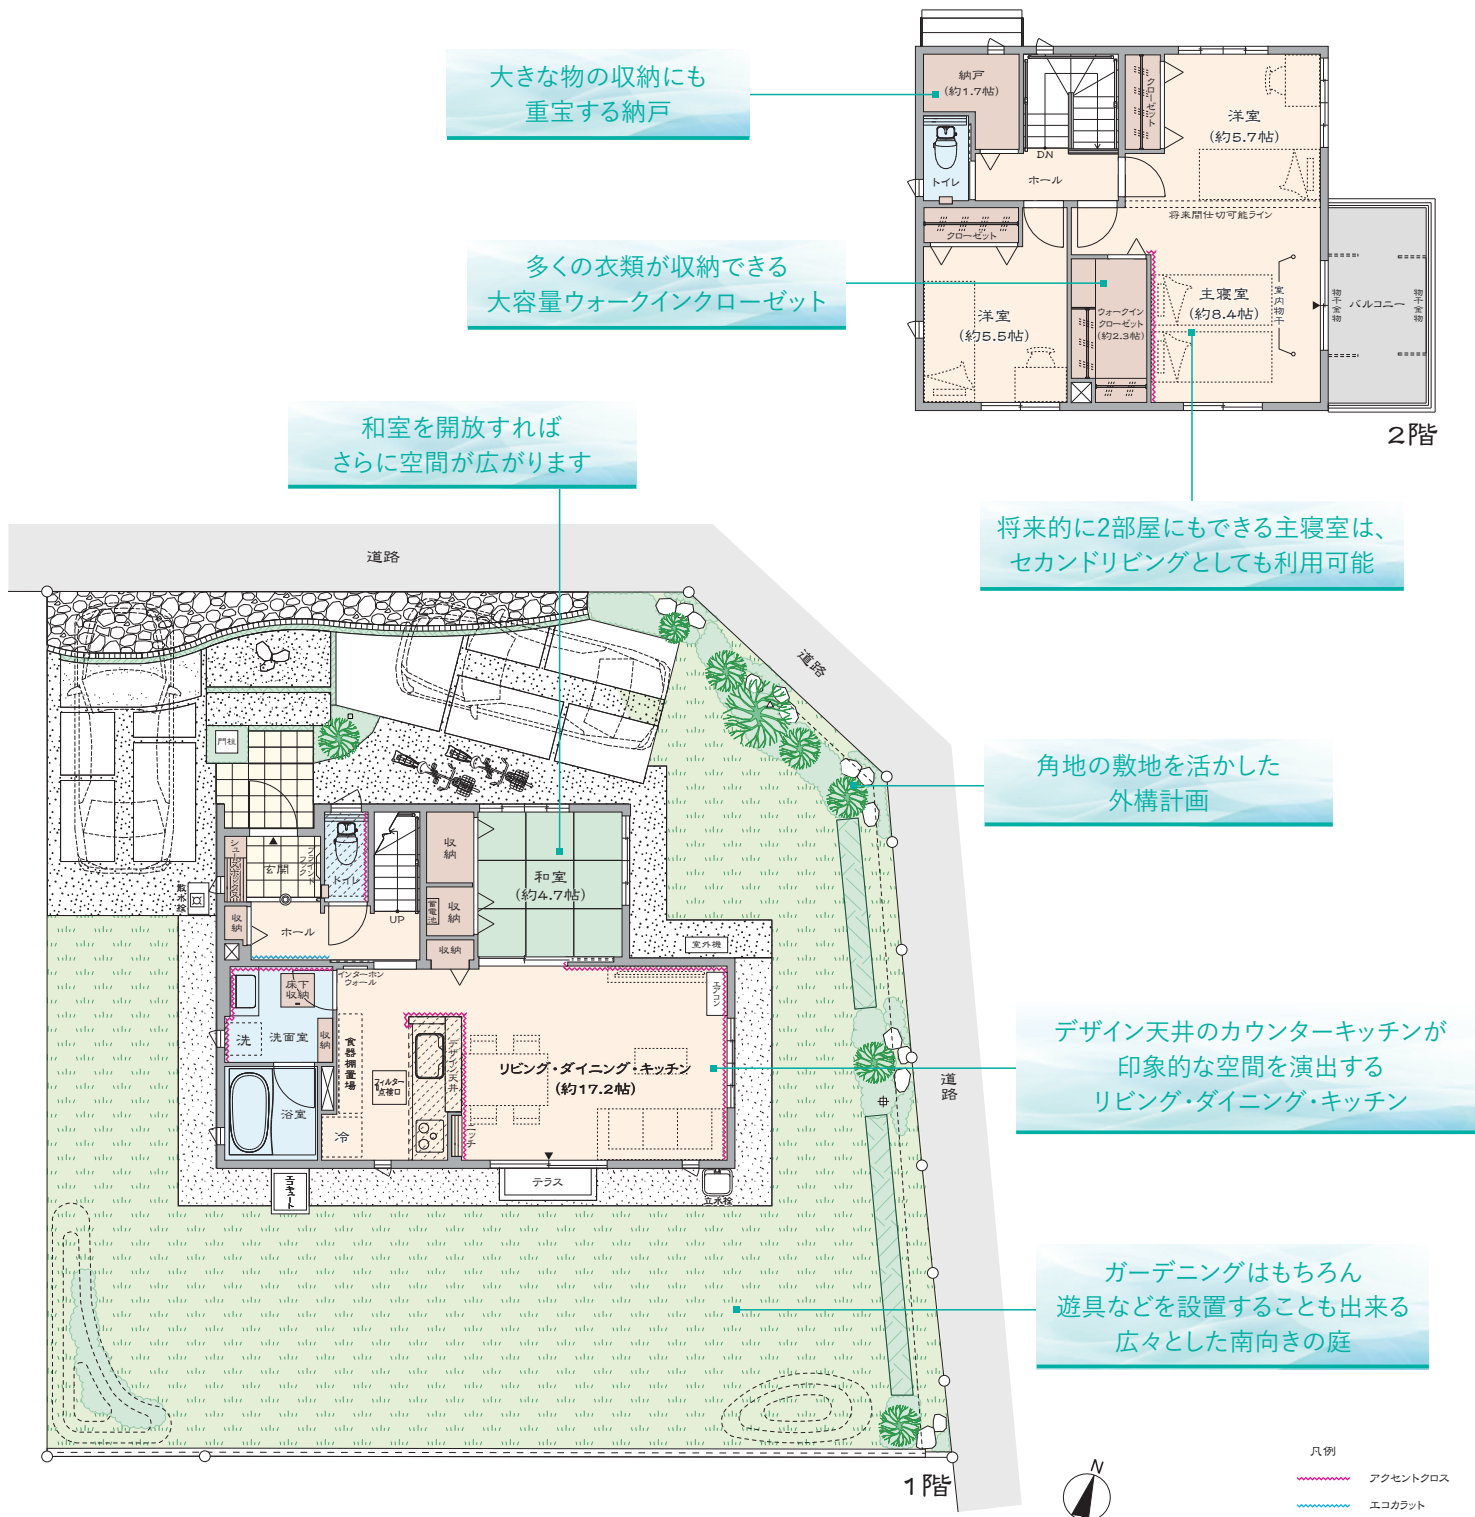

Panasonic Homes



パークナードテラス 泉パークタウン朝日

※掲載の図面は設計図書を基に描き起こしたもので、実際とは多少異なる場合があります。車は価格には含まれません。