


～家族のライフスタイルに寄り添う平屋の家～

No. 2

4LDK+WIC+SIC

●敷地面積/259.06㎡ (78.36坪)

●延床面積/ 106.31㎡ (32.15坪)

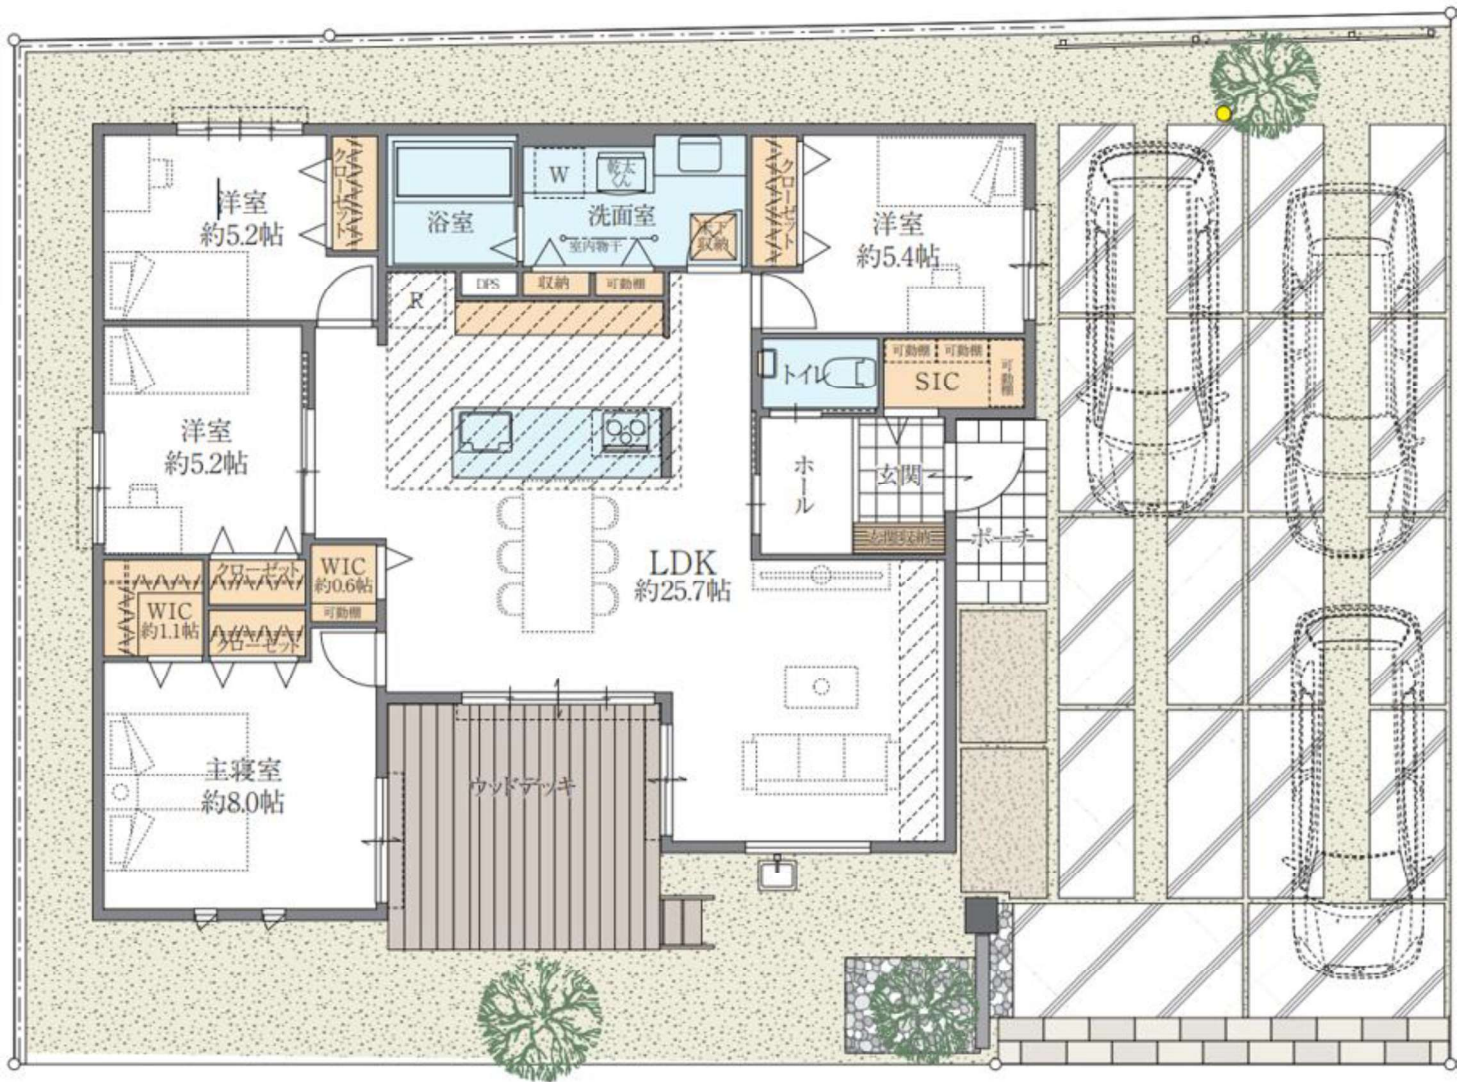

1cm=2.0000000000000000m



下り天井エリア